PRODUCED BY AN AUTODESK EDUCATIONAL PRODUCT

INDAIABIRA-MG
PLANTA DE LOCALIZAÇÃO

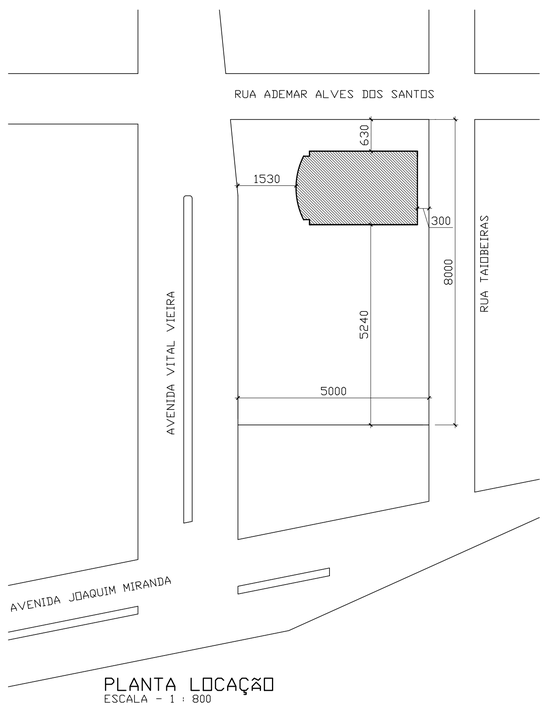

PLANTA LOCAÇÃO
ESCALA - 1 : 800

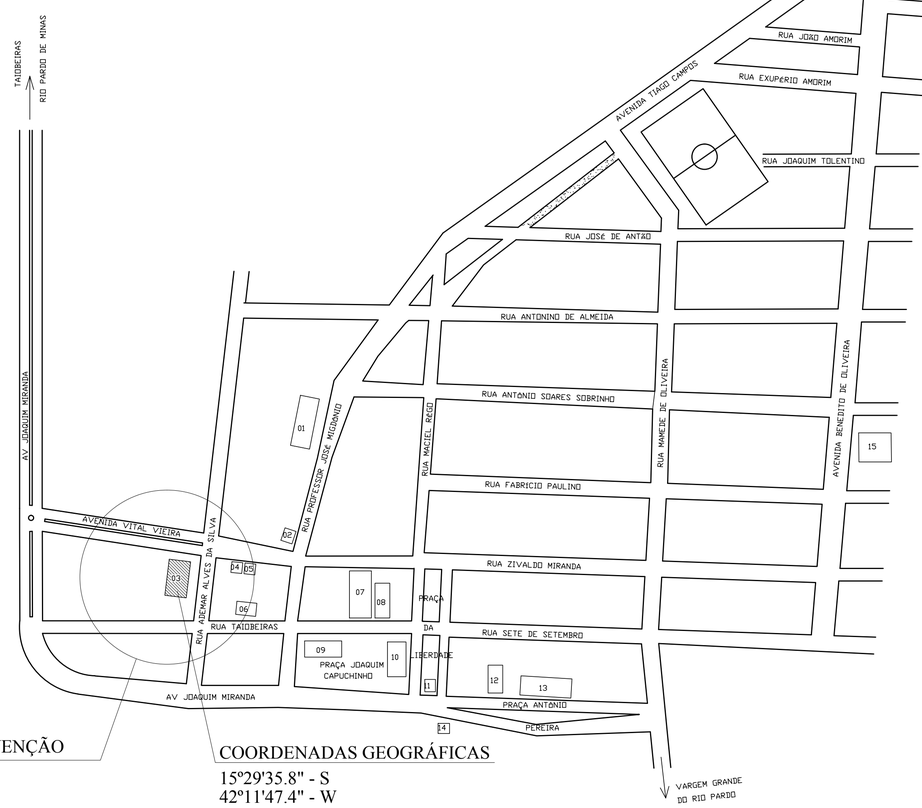

ÁREA DE INTERVENÇÃO
DO PROJETO

COORDENADAS GEOGRÁFICAS
15°29'35.8" - S
42°11'47.4" - W

01 - ESCOLA MUNICIPAL FRANCISCO XAVIER DE BARROS
02 - COPASA
03 - POLIESPORTIVO
04 - SECRETARIA DE AGRICULTURA
05 - EMATER
06 - CÂMARA MUNICIPAL
07 - PREFEITURA MUNICIPAL
08 - SECRETARIA DA EDUCAÇÃO
09 - IGREJA MATRIZ
10 - MERCADO MUNICIPAL
11 - SECRETARIA DA SAÚDE E ASSISTÊNCIA SOCIAL
12 - POSTO DE SAÚDE
13 - ESCOLA ESTADUAL JOAQUIM VIEIRA
14 - AGÊNCIA DO CORREIO
15 - CRECHE MUNICIPAL

Contrato OGU: 1.037.928-79 ART nº: 4.777.477

TÍTULO PROJETO:
PROJETO ARQUITETÔNICO
REFORMA E ADEQUAÇÃO DO GINÁSIO POLIESPORTIVO

ENDEREÇO:
AVENIDA VITAL VIEIRA - CENTRO - INDAIABIRA MG

PREFEITURA MUNICIPAL DE INDAIABIRA MG
CNPJ: 01.614.599/0001-16

RESPONSÁVEL TÉCNICO:
ANTÔNIO COELHO CAMPOS – CREA/MG 55.434/D

CONTEÚDO:			ESCALAS:	FOLHA:
PLANTA DE LOCALIZAÇÃO PLANTA DE LOCAÇÃO			INDICADAS	01/09
			DATA:	
			20/07/2018	
ÁREA TERRENO:	ÁREA EXISTENTE:	ÁREA ADEQUAÇÃO:	ÁREA TOTAL:	
2016,00 M²	709,34 M²	78,12 M²	787,46 M²	

PRODUCED BY AN AUTODESK EDUCATIONAL PRODUCT