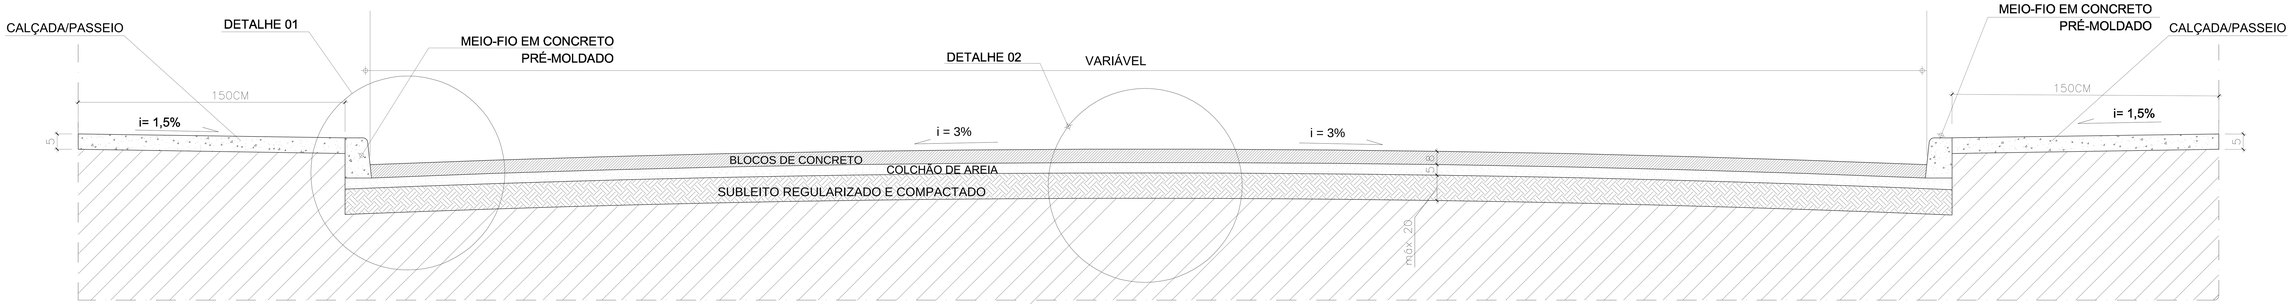

PERFIL TRANVERSAL TIPO DA PISTA DE ROLAMENTO - PISTA ÚNICA

ESCALA..... 1/25

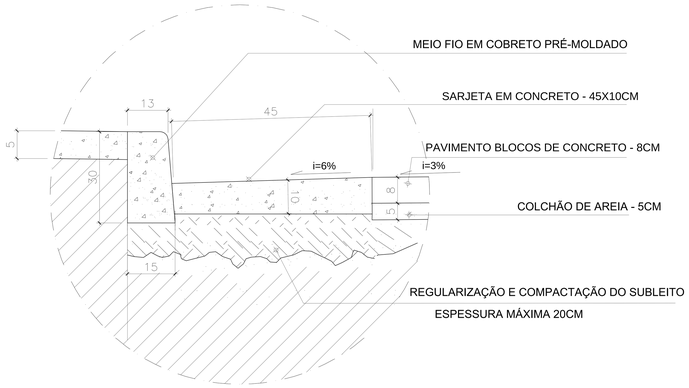

DETALHE 01 - MEIO-FIO E SARJETA - PISO BLOCO DE CONCRETO

ESCALA.....1/10

DETALHE 02 - CORTE CAMADAS - BLOCOS CONCRETO

ESCALA.....1/10

QUADRO DE QUANTITATIVO POR RUA

	PAVIMENTAÇÃO					MEIOS FIOS	SARJETAS
Logradouros	Comp. (m)	Largura com sarjeta (m)	Largura sem sarjeta (m)	Área com sarjeta (m2)	Área sem sarjeta (m2)	Comp. (m)	Comp. (m)
SEDE DO MUNICÍPIO							
RUA CAIÇARA	150,20	7,00	6,10	1.051,40	916,22	300,40	300,40
RUA RICARDO MENDES	70,00	7,00	6,10	490,00	427,00	147,00	140,00
AVENIDA DO CONTORNO	219,50	7,00	6,10	1.536,50	1.338,95	439,00	439,00
DISTRITO DE BARRA DA ALEGRIA							
RUA TIRADENTES	196,50	7,00	6,10	1.375,50	1.198,65	393,00	393,00
TOTAL				4.453,40	3.880,82	1.279,40	1.272,40

APROVAÇÃO:

PROJETO APROVADO

EM: 01 / 05 / 2024

Genesis Sivirino da Silva
Secretário de Obras de Transportes

CONTRATO Nº: 953.048/2023
OPERAÇÃO Nº: 1.091.480-21-72
ART. Nº: MG20243027586

LEGENDA

- POSTE
- RUAS
- ÁREA A PAVIMENTAR
- RAMPA ACESSIBILIDADE

NOTAS:

1 - DE ACORDO COM A LEI ORGÂNICA MUNICIPAL A EXECUÇÃO DAS CALÇADAS/PASSEIO SÃO DE RESPONSABILIDADE DOS MUNÍCIPES. ASSIM, NA EXECUÇÃO DA OBRA, ESTÁ PREVISTO REBAIXAMENTO DOS MEIOS-FIOS PARA FUTURA EXECUÇÃO DAS RAMPAS DE ACESSIBILIDADE.

2 - TODA SINALIZAÇÃO VIÁRIA, TANTO VERTICAL COMO HORIZONTAL, SERÁ DE RESPONSABILIDADE DA PREFEITURA MUNICIPAL, CUJO PROJETO ENCONTRA-SE EM FASE DE ELABORAÇÃO E APROVAÇÃO.

INT.:
VANDERLÚCIO DE OLIVEIRA
PREFEITO MUNICIPAL

R.T.: ANTONIO COELHO CAMPOS:42147255653
Assinado de forma digital por ANTONIO COELHO CAMPOS:42147255653 Dados: 2024.10.05 09:44:34 -03'00'
ANTÔNIO COELHO CAMPOS
ENG° CIVIL – CREA/MG 55.434/D

LOCAL: AV. CONTORNO, RUAS CAIÇARA E RICARDO MENDES – SEDE RUA TIRADENTES – DISTRITO BARRA DA ALEGRIA
ESCALAS: INDICADAS
ÁREAS: PAVIMENTO: 4.453,40 m2
TÍTULO: PROJETO DE PAVIMENTAÇÃO
FOLHA: 03/04
DATA: MAIO 2024
CONTEÚDO: DETALHES LOGRADOUROS
FORM.: A1