SINALIZAÇÃO

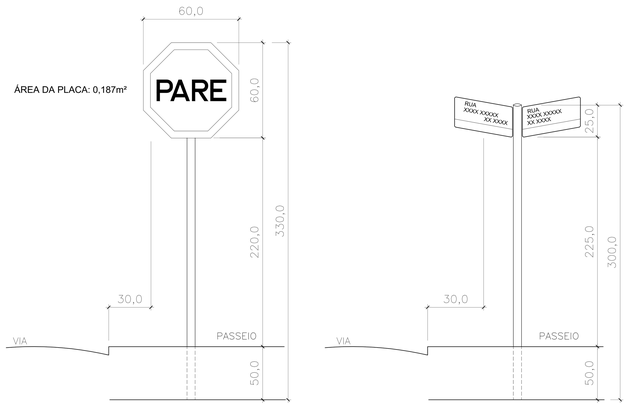

DETALHES PARA LOCAÇÃO DE PLACA VERTICAL

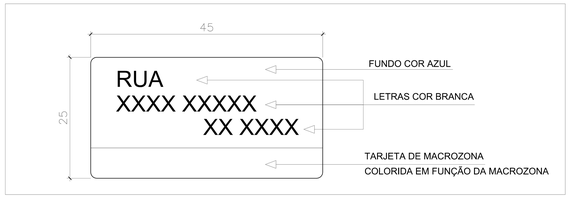

PLACA DE INDENTIFICAÇÃO DA RUA

DETALHE DE FAIXA DIVISÓRIA DE PISTA

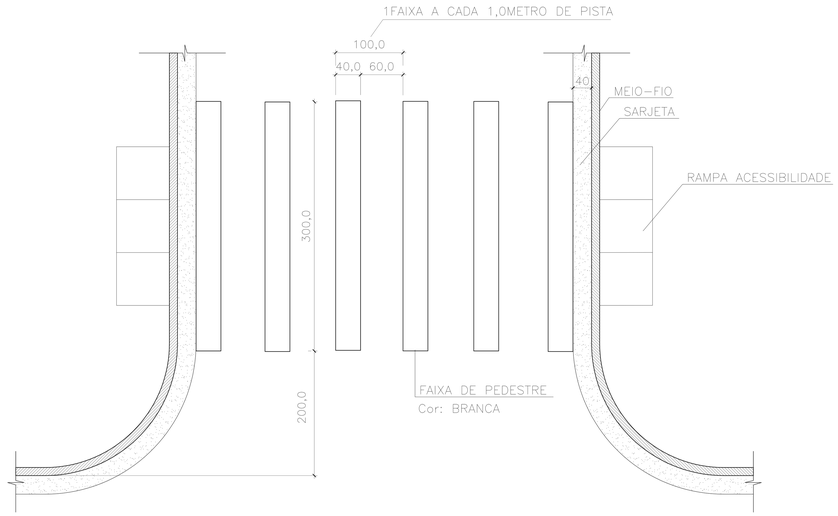

DETALHE DE FAIXA DE PEDESTRE ZEBRADA

Tinta: EXTRUDADO

NOTAS:

1. UNIDADE DE MEDIDA: centímetro (cm)
2. TODA SINALIZAÇÃO CUJA COR NÃO ESTIVER ESPECIFICADA DEVERÁ SER PINTADA NA COR BRANCA
3. VARIÁVEL: h=1,50 / h=2,20
4. DIMENSÕES CONFORME CONTRAN

RAMPAS ACESSIBILIDADE

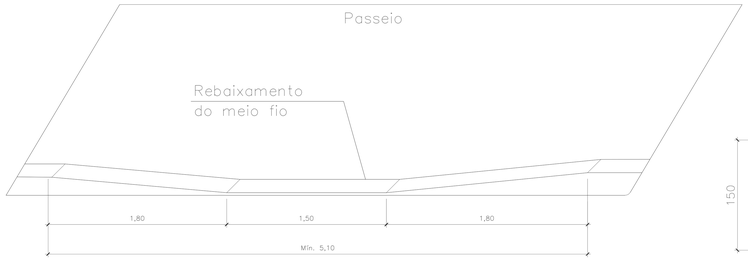

REBAIXAMENTO DO MEIO FIO

S/ ESCALA

DETALHE RAMPA DEFICIENTE FÍSICO

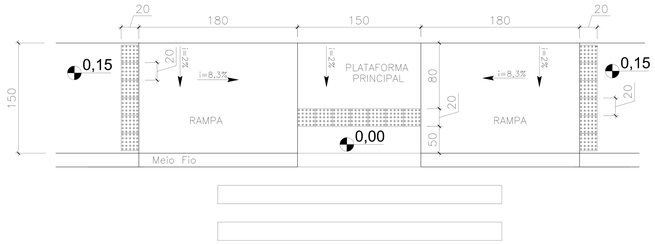

VISTA SUPERIOR - RAMPA TIPO A

SEM ESCALA

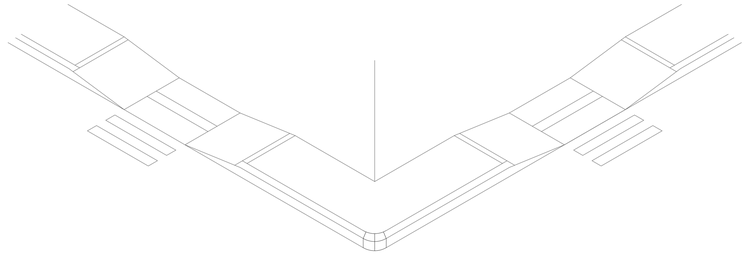

PERSPECTIVA - RAMPA TIPO A

SEM ESCALA

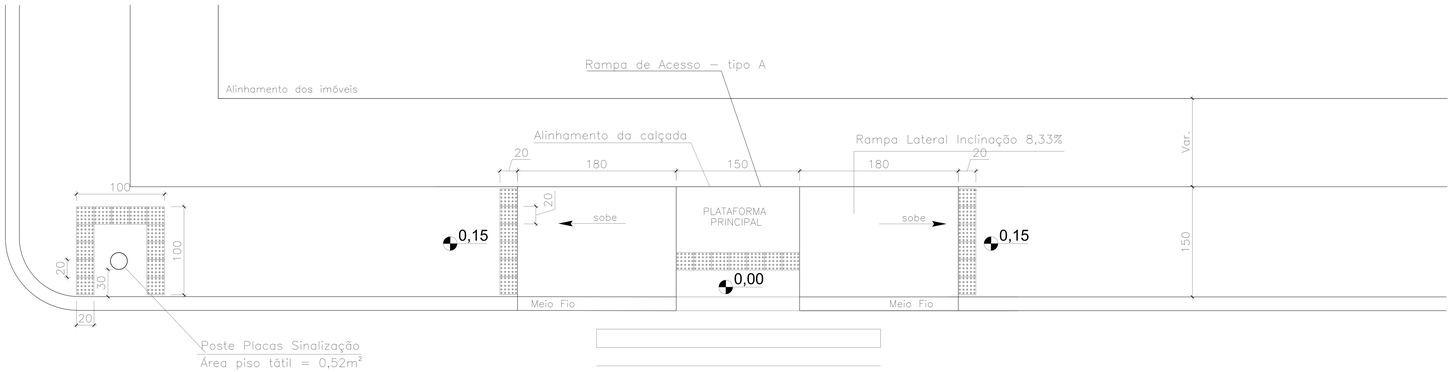

APROVAÇÃO:

PROJETO APROVADO

EM: 01 / 05 / 2024

Genesis Sivirino da Silva
Secretário de Obras de Transportes

CONTRATO Nº: 953.048/2023
OPERAÇÃO Nº: 1.091.480-21-72
ART. Nº: MG20243027586

LEGENDA

○	POSTE
	RUAS
	ÁREA A PAVIMENTAR
	RAMPA DEFICIENTES

NOTAS:

INT.:
VANDERLÚCIO DE OLIVEIRA
PREFEITO MUNICIPAL

R.T.:
ANTONIO COELHO CAMPOS:42147255653
Assinado de forma digital por ANTONIO COELHO CAMPOS:42147255653
Dados: 2024.10.05 09:45:26 -03'00'
ANTÔNIO COELHO CAMPOS
ENG° CIVIL – CREA/MG 55.434/D

LOCAL: AV. CONTORNO, RUAS CAIÇARA E RICARDO MENDES – SEDE RUA TIRADENTES – DISTRITO BARRA DA ALEGRIA		ESCALAS: INDICADAS
ÁREAS: PAVIMENTO: 4.453,40 m2	TÍTULO: PROJETO DE PAVIMENTAÇÃO	FOLHA: 04/04
DATA: MAIO 2024	CONTEÚDO: SINALIZAÇÃO	FORM.: A1