


RUA ADEMAR ALVES DA SILVA

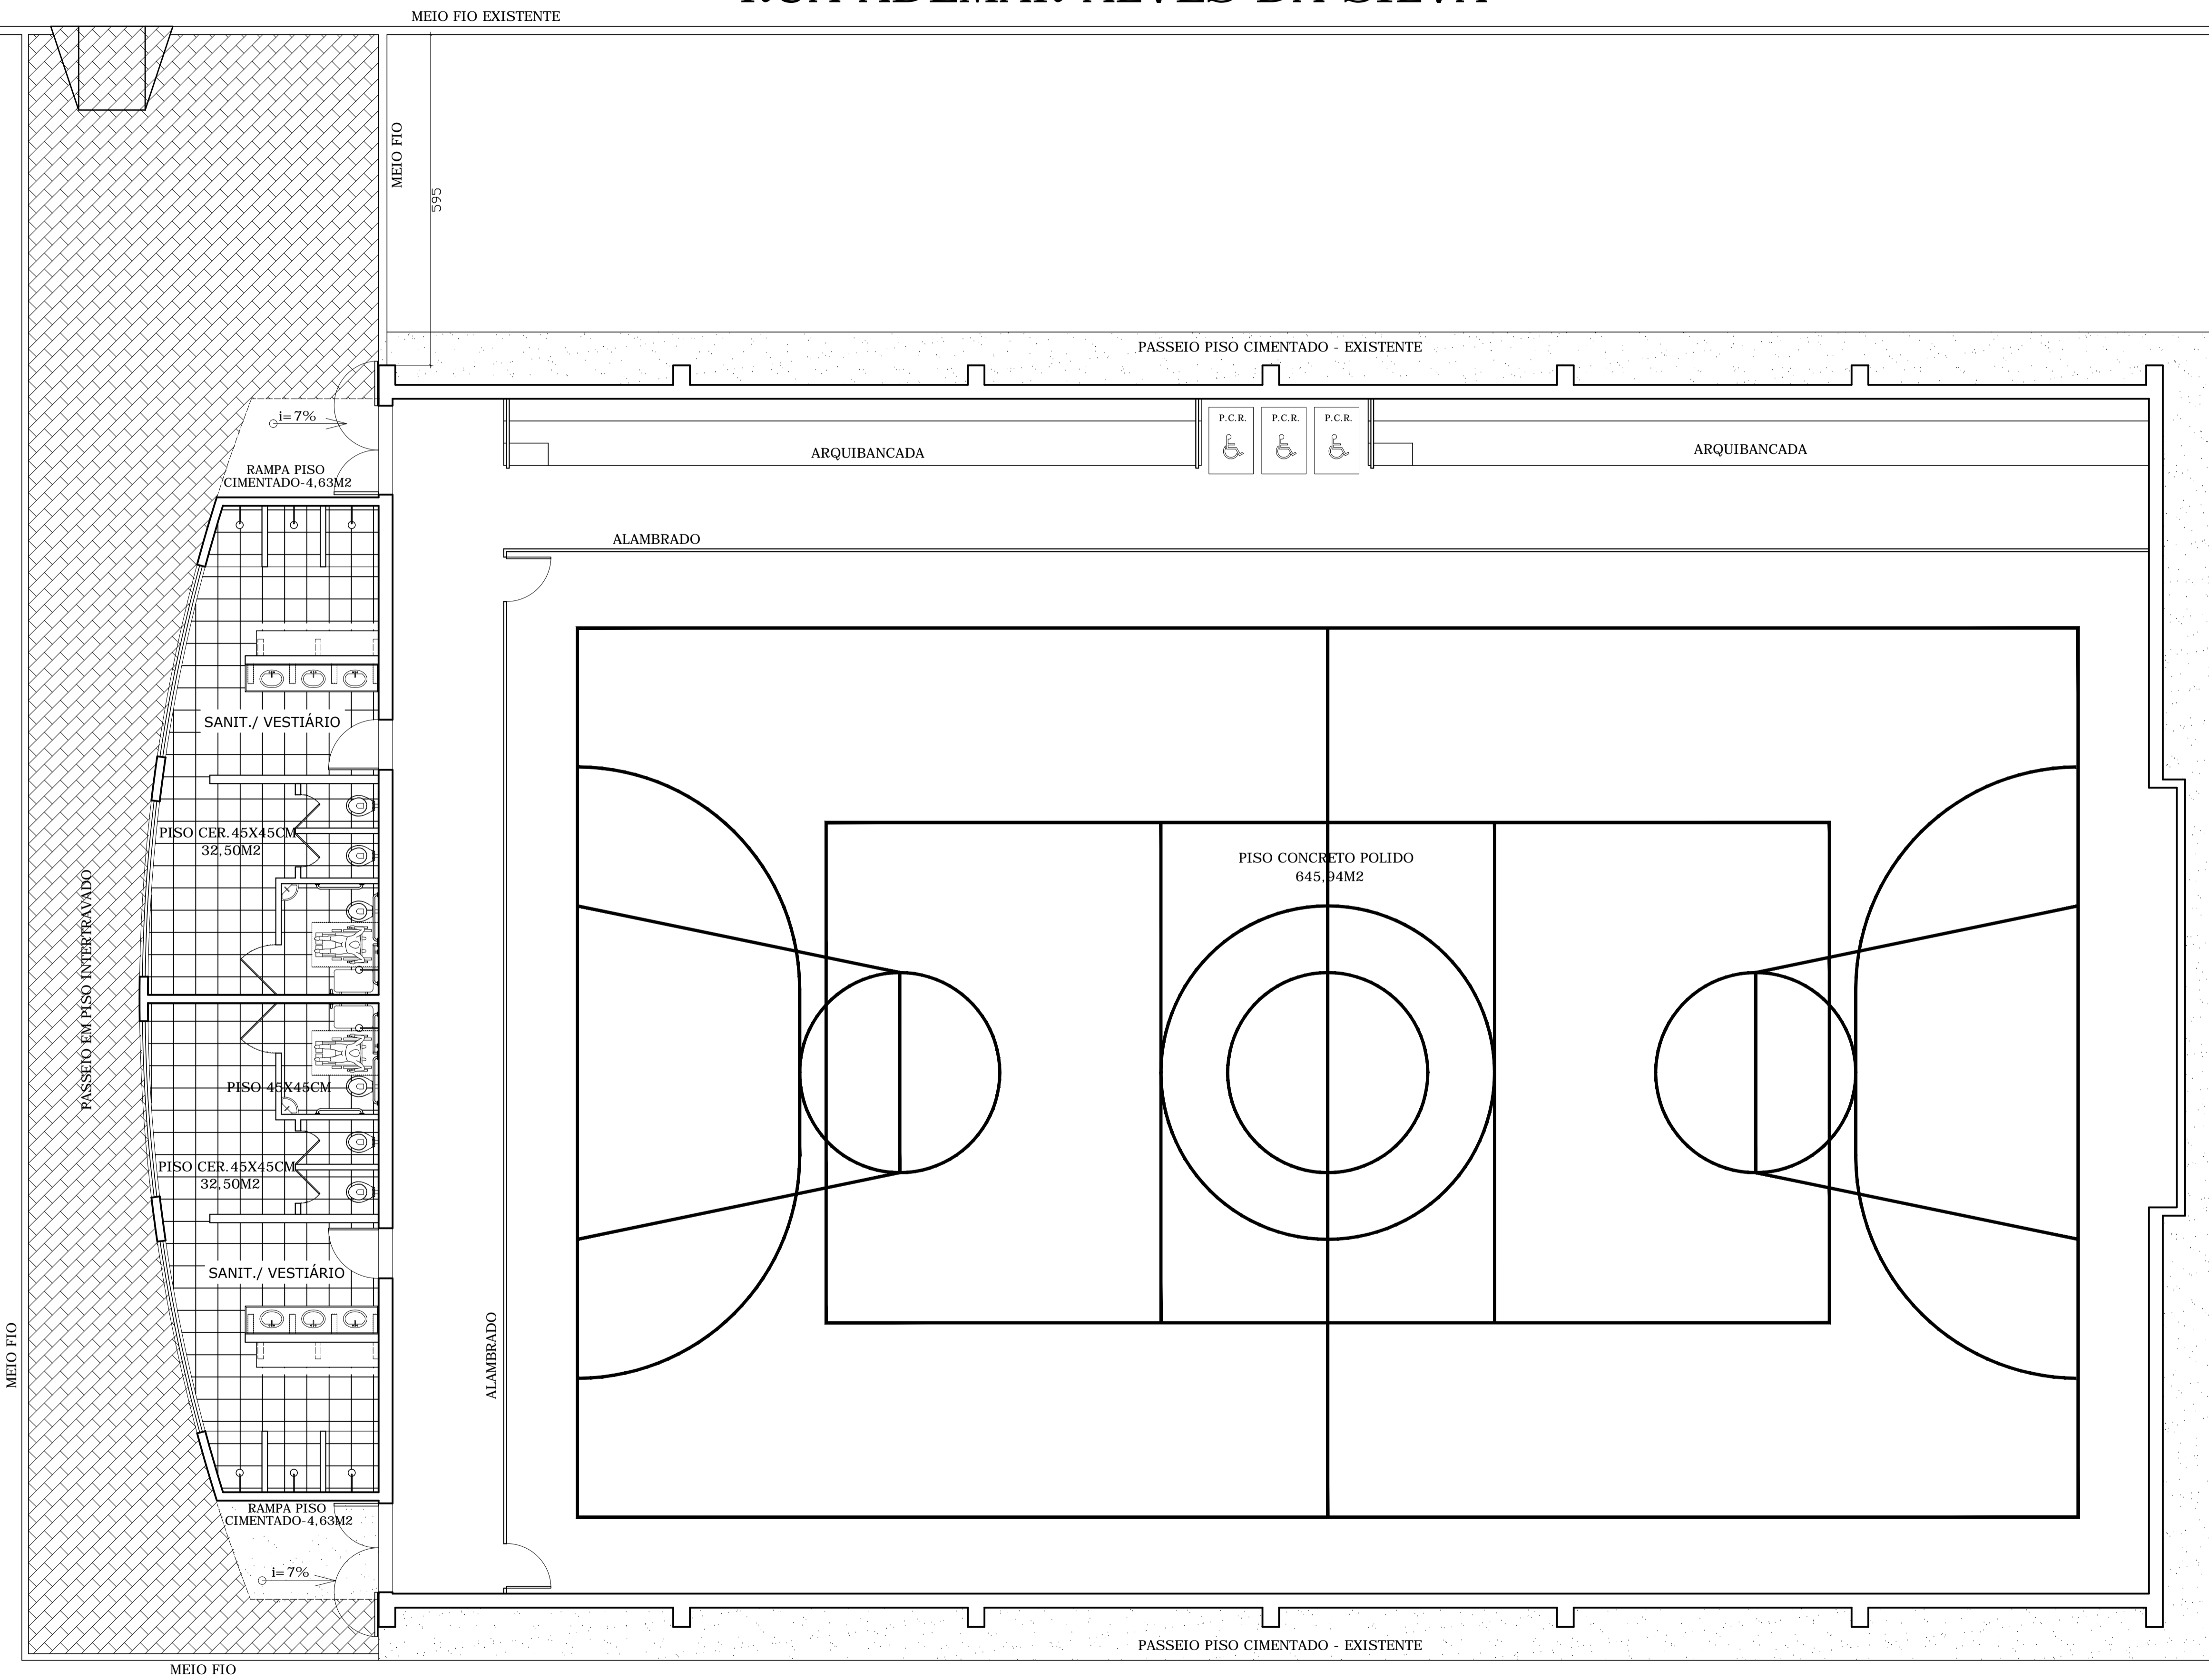

LAYOUT

1:50

Contrato OGU: 1.037.928-79		ART nº: 4.777.477	
TÍTULO PROJETO: PROJETO ARQUITETÔNICO			
REFORMA E ADEQUAÇÃO DO GINÁSIO POLIESPORTIVO			
ENDEREÇO: AVENIDA VITAL VIEIRA - CENTRO - INDAIABIRA MG			
PREFEITURA MUNICIPAL DE INDAIABIRA MG <small>CNPJ: 01.614.599/0001-16</small>			
RESPONSÁVEL TÉCNICO: ANTÔNIO COELHO CAMPOS - CREA/MG 55.434/D			
CONTEÚDO: LAYOUT		ESCALAS: INDICADAS	FOLHA: 02/09
		DATA: 20/07/2018	
ÁREA TERRENO: 2016,00 M ²	ÁREA EXISTENTE: 709,34 M ²	ÁREA ADEQUAÇÃO: 78,12 M ²	ÁREA TOTAL: 787,46 M ²