




FACHADA 01
ESCALA 1:50

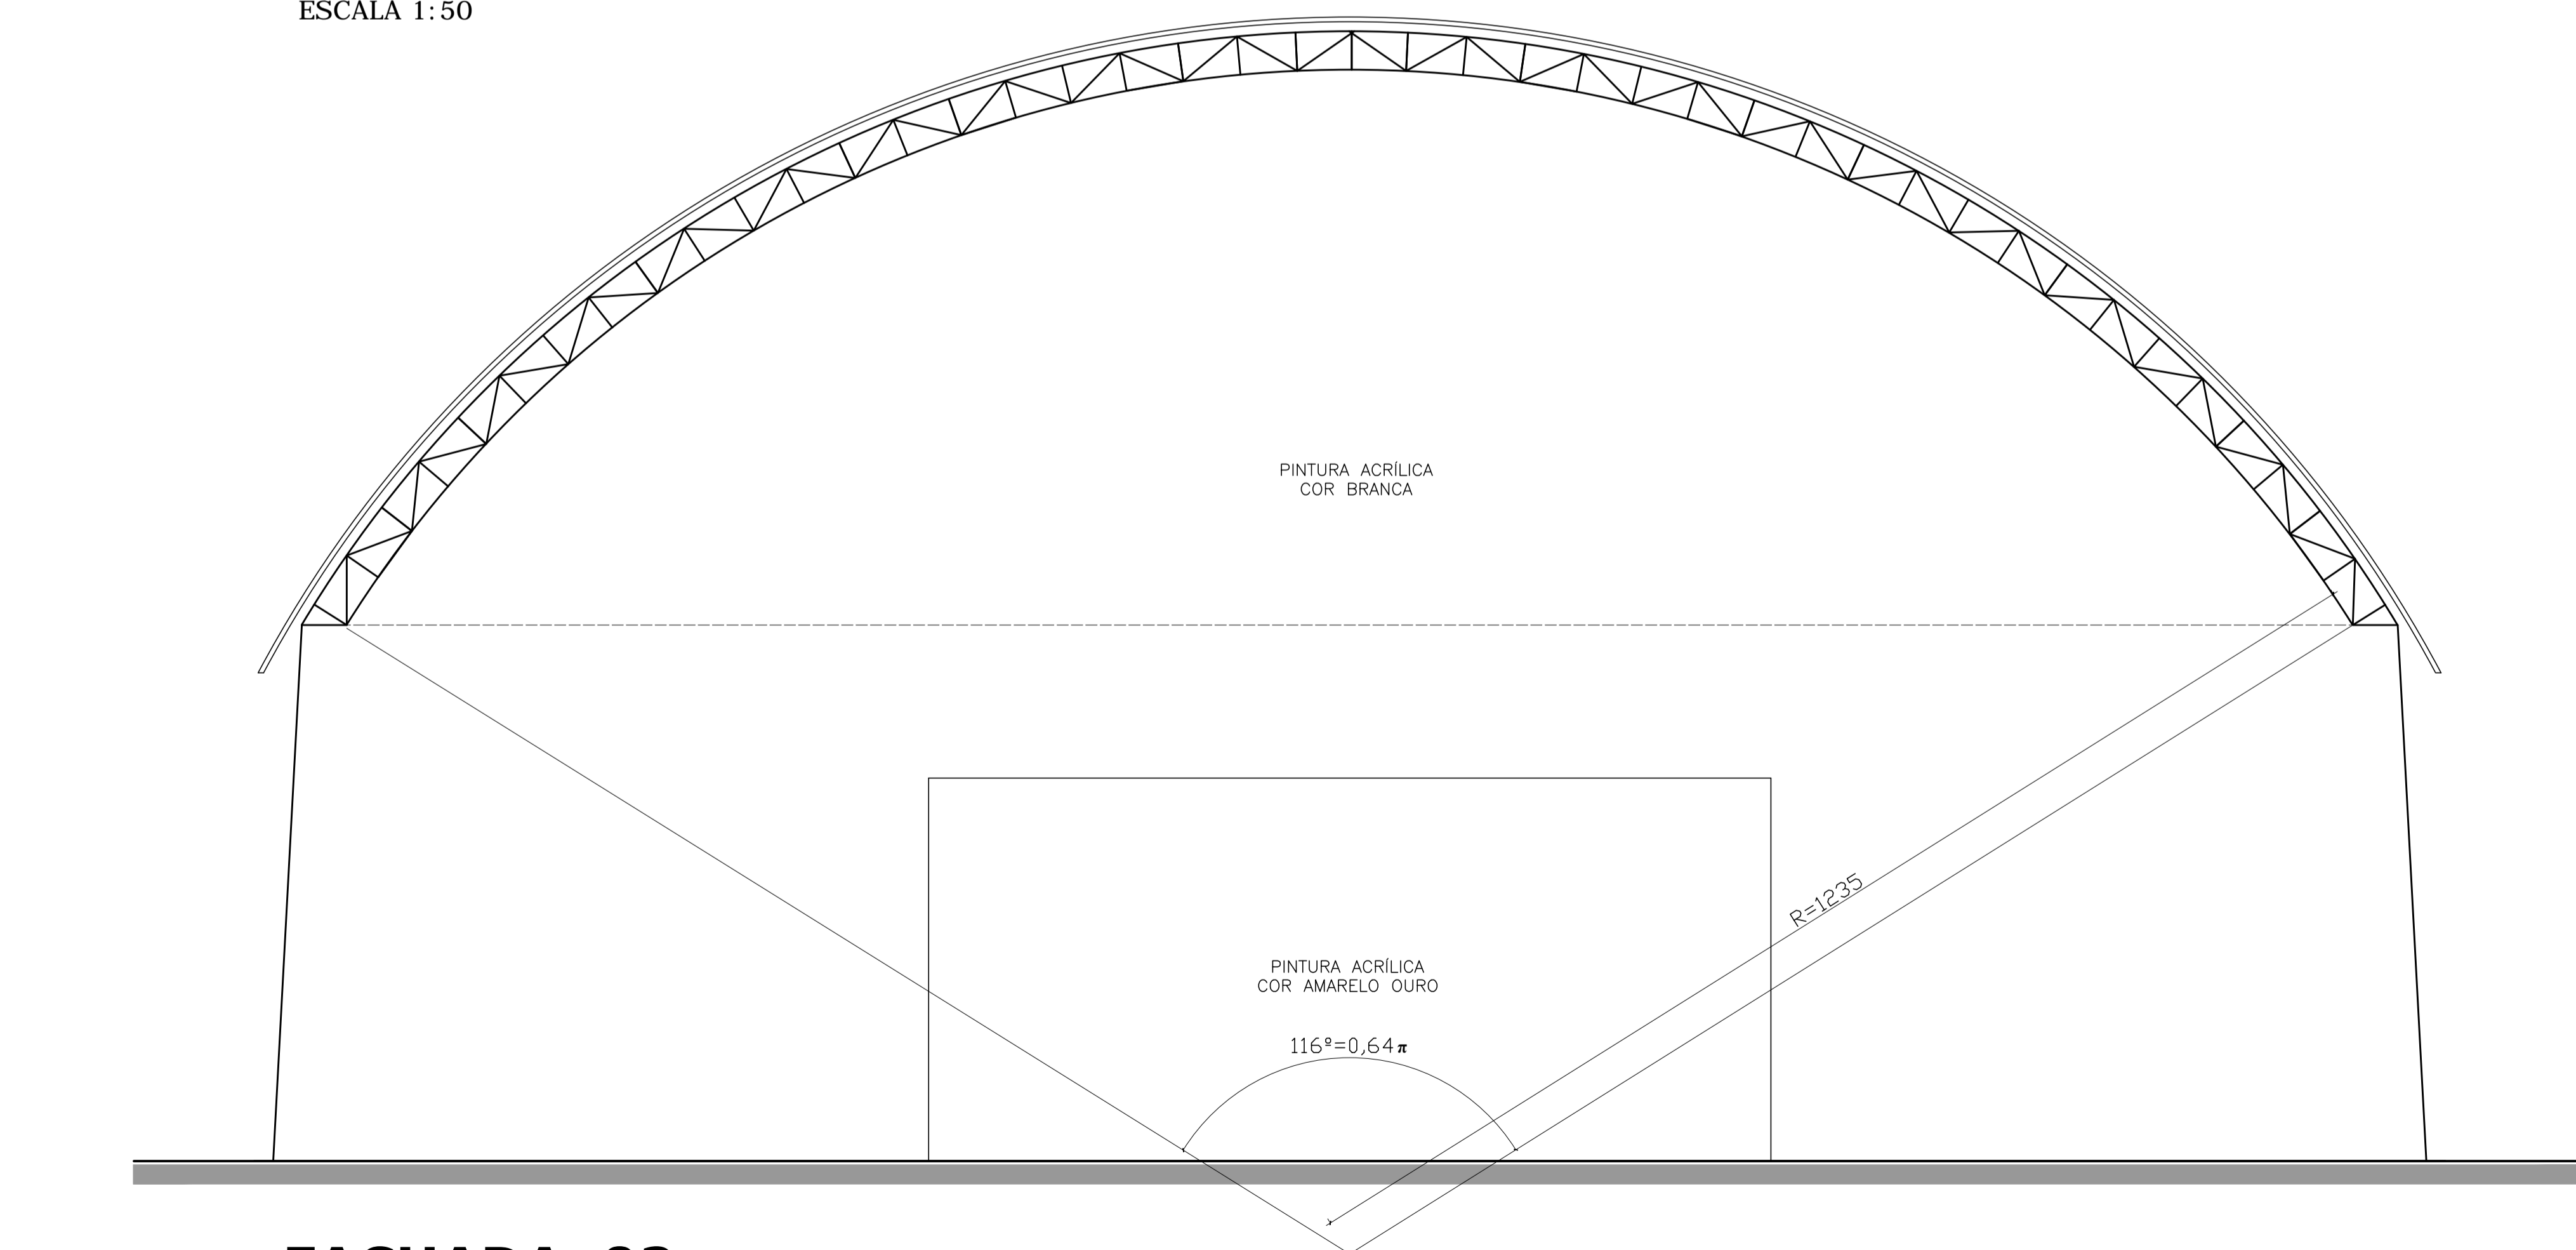


FACHADA 02
ESCALA 1:50

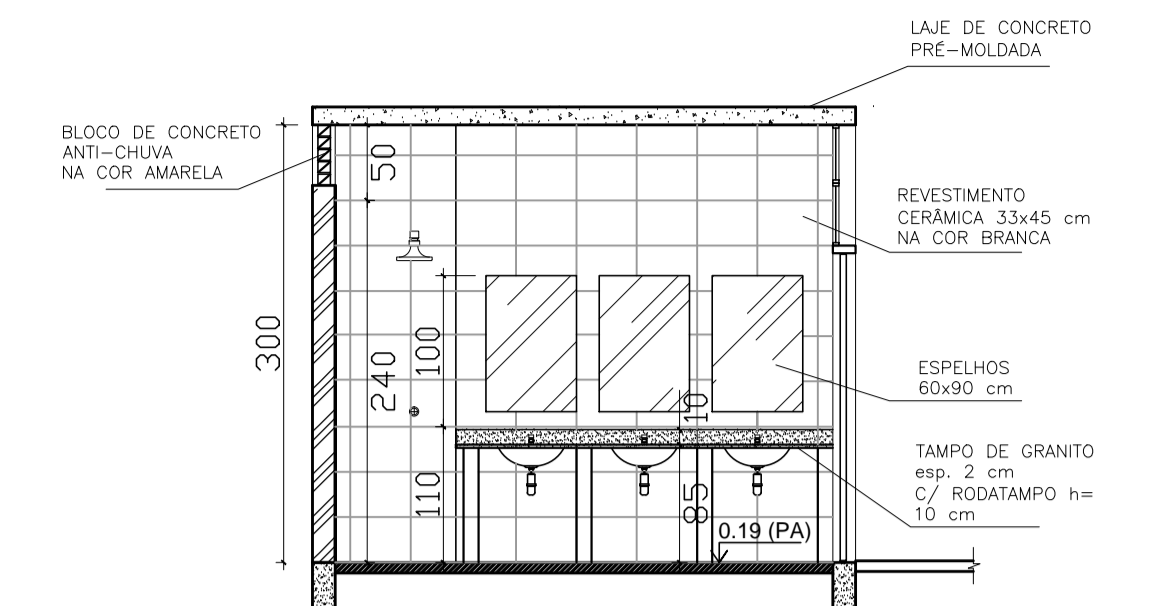


VESTIÁRIO: VISTA A
ESCALA 1:50

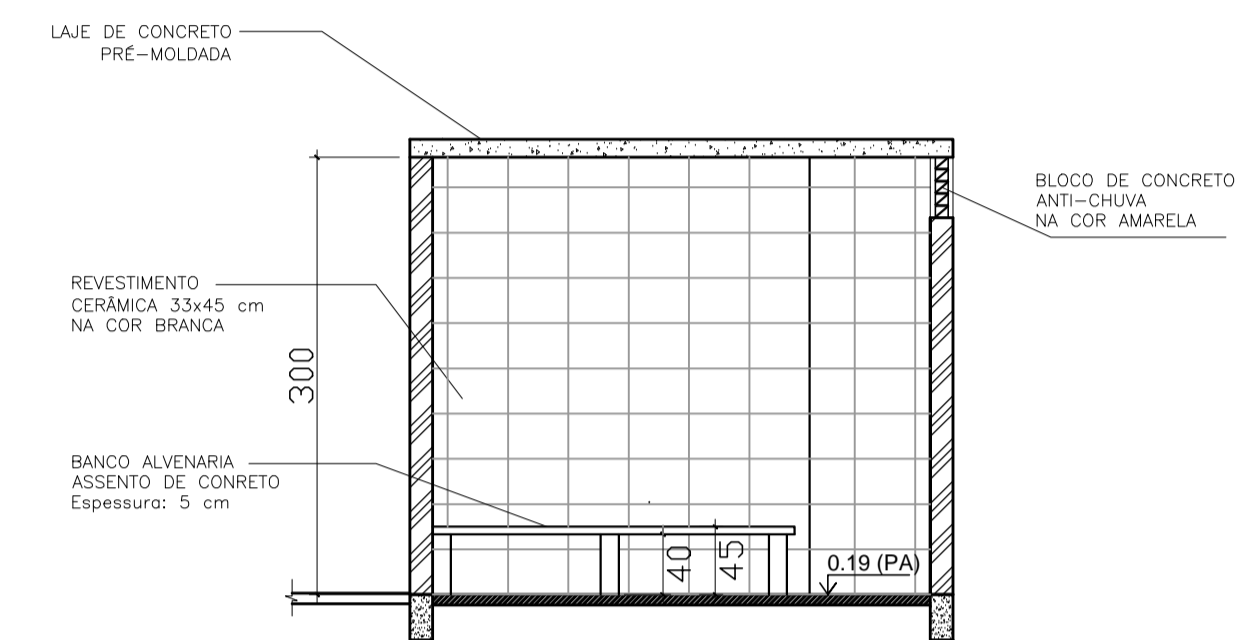

VESTIÁRIO: VISTA B
ESCALA 1:50

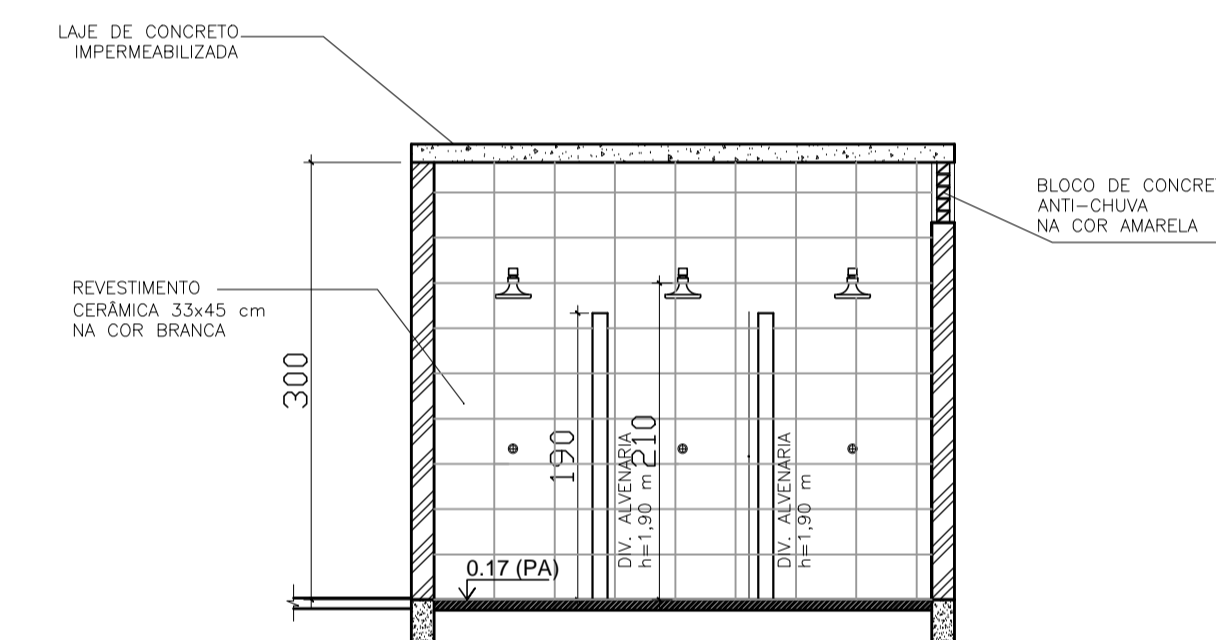

VESTIÁRIO: VISTA C
ESCALA 1:50

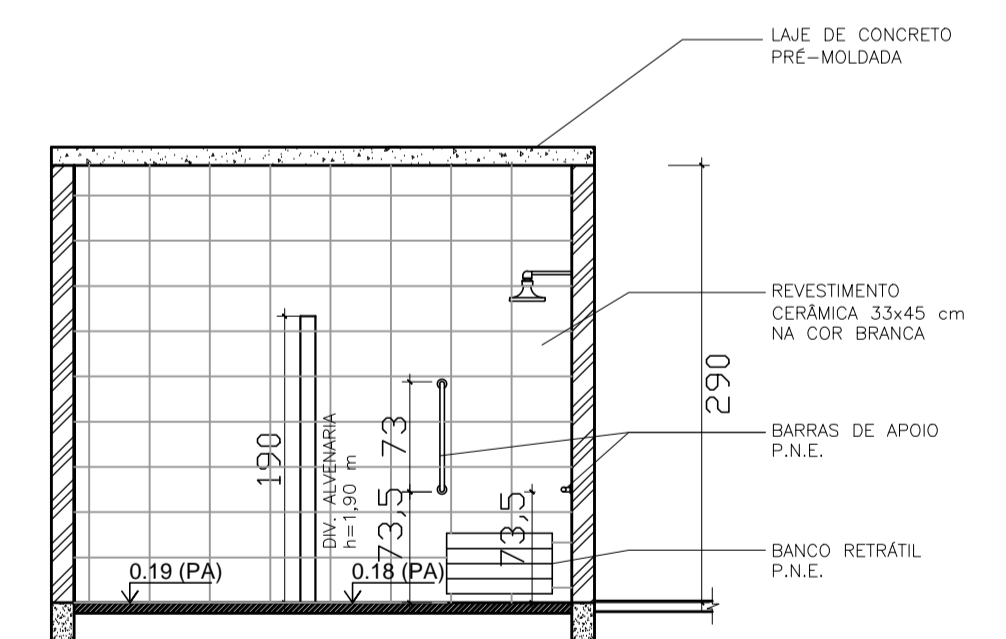

VESTIÁRIO: VISTA D
ESCALA 1:50

Contrato OGU: 1.037.928-79		ART nº: 4.777.477	
TÍTULO PROJETO: PROJETO ARQUITETÔNICO			
REFORMA E ADEQUAÇÃO DO GINÁSIO POLIESPORTIVO			
ENDEREÇO: AVENIDA VITAL VIEIRA - CENTRO - INDAIABIRA MG			
PREFEITURA MUNICIPAL DE INDAIABIRA MG CNPJ: 01.614.599/0001-16			
RESPONSÁVEL TÉCNICO: ANTÔNIO COELHO CAMPOS - CREA/MG 55.434/D			
CONTEÚDO: DETALHES FACHADAS E VISTAS VESTIÁRIOS		ESCALAS: INDICADAS	FOLHA: 04/09
ÁREA TERRENO: 2016,00 M²		ÁREA EXISTENTE: 709,34 M²	ÁREA ADEQUAÇÃO: 78,12 M²
		ÁREA TOTAL: 787,46 M²	DATA: 20/07/2018