


**CORTE BB**  
ESCALA 1:50

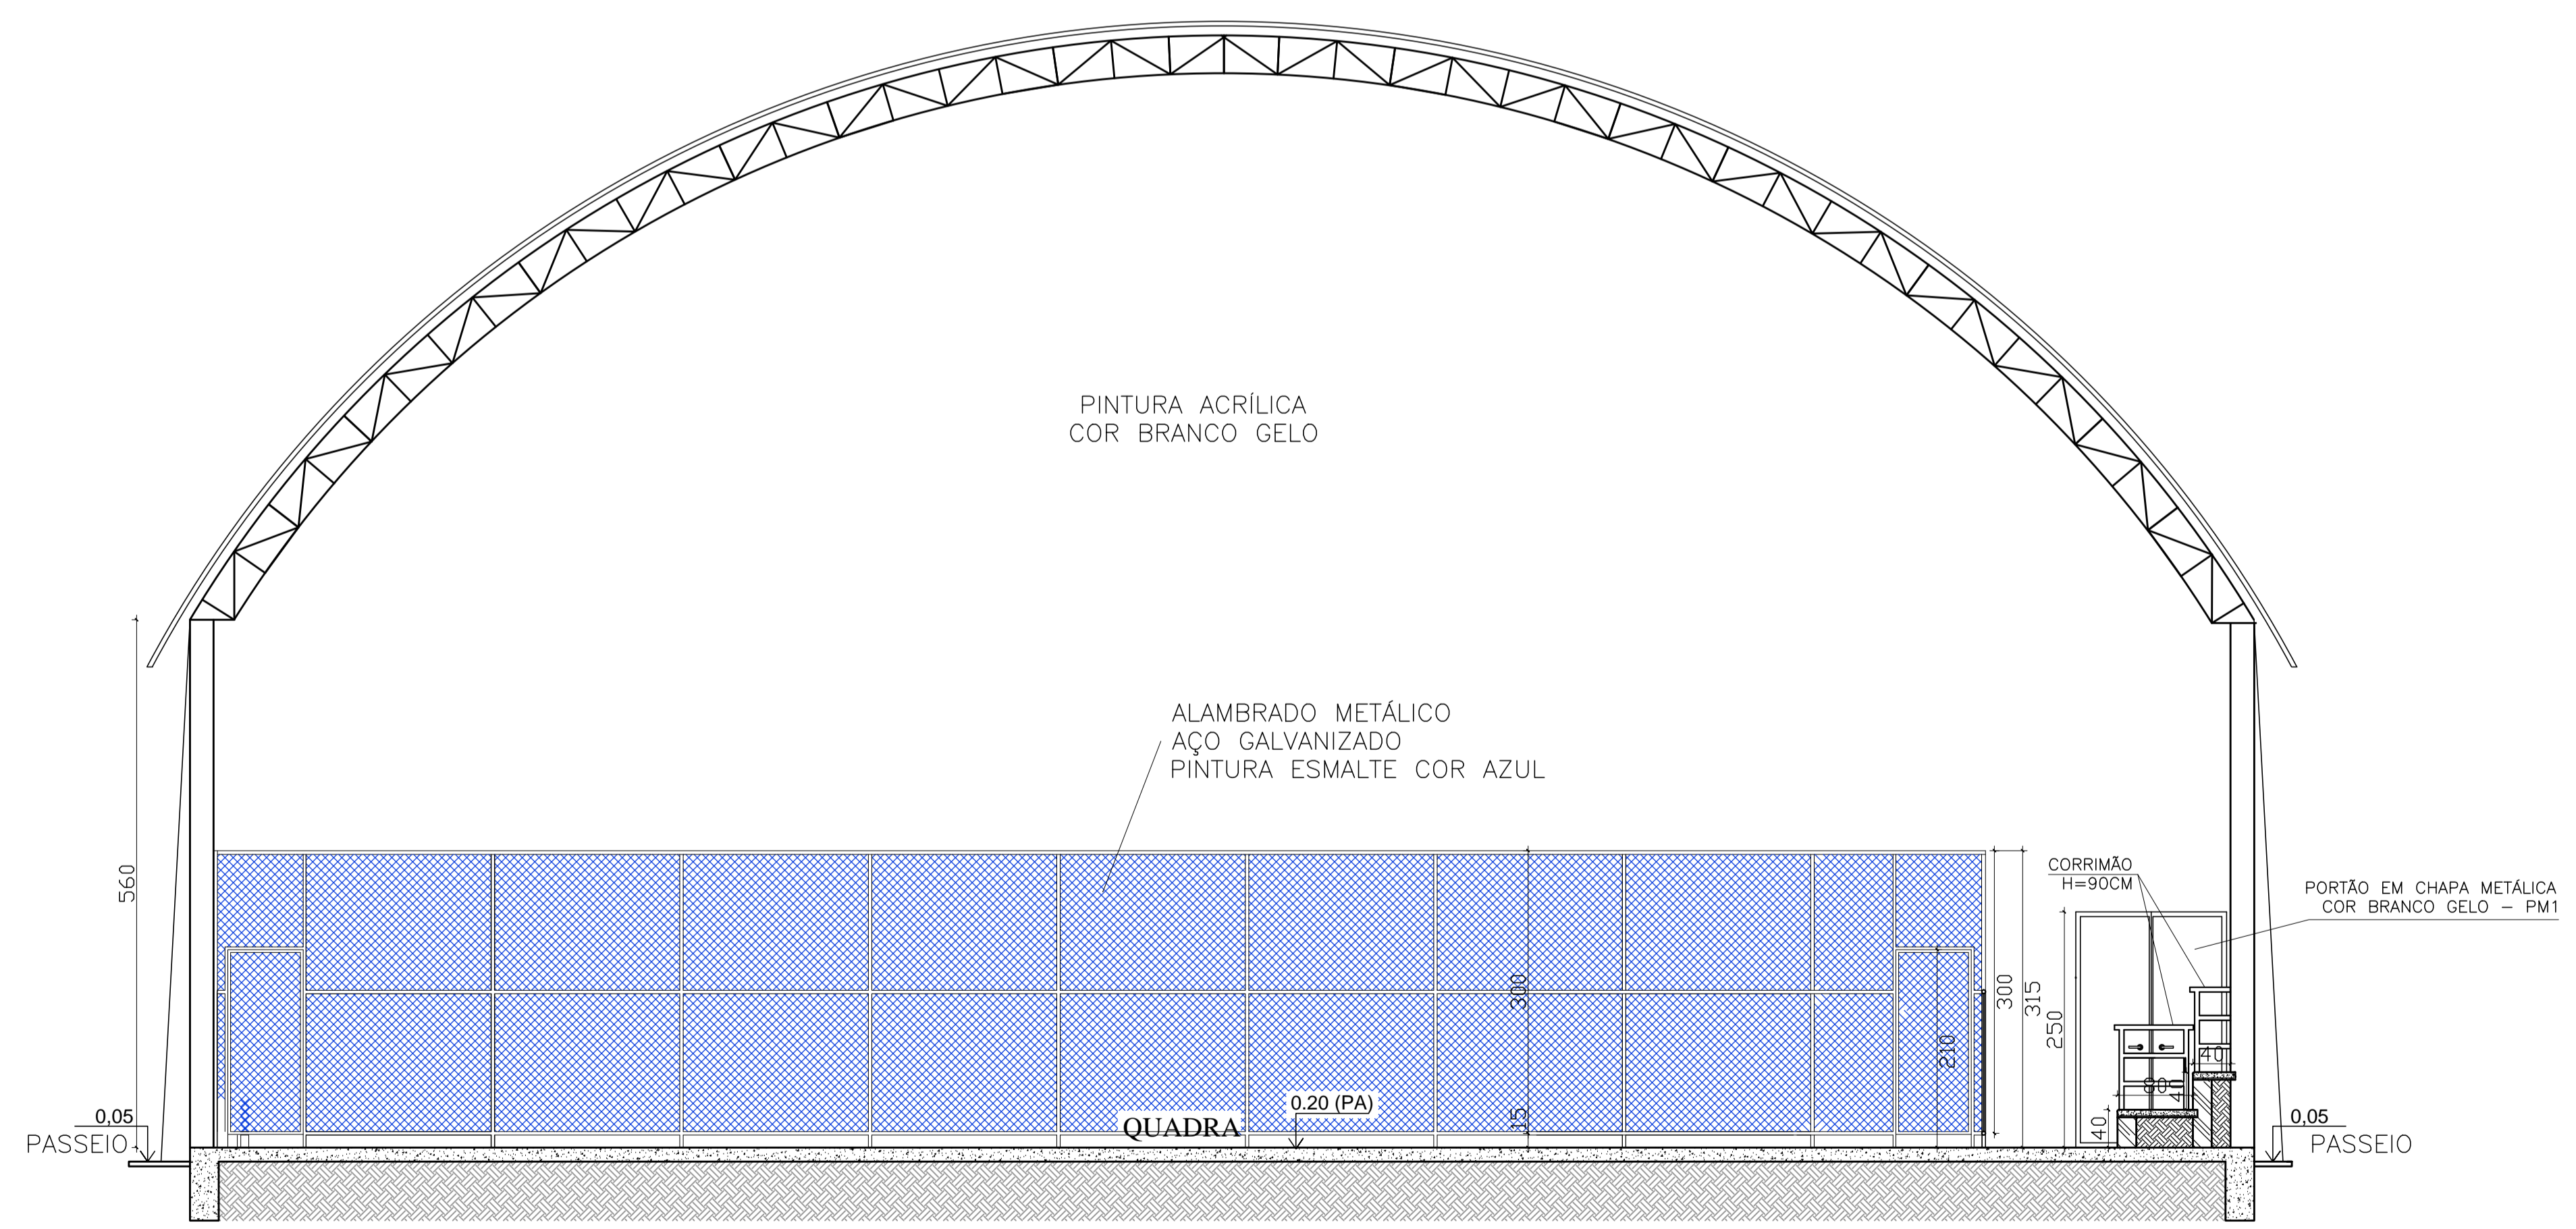

**CORTE DD**  
ESCALA 1:50

Contrato OGU: 1.037.928-79		ART nº: 4.777.477	
TÍTULO PROJETO: <b>PROJETO ARQUITETÔNICO</b>			
REFORMA E ADEQUAÇÃO DO GINÁSIO POLIESPORTIVO			
ENDEREÇO: AVENIDA VITAL VIEIRA - CENTRO - INDAIABIRA MG			
RESPONSÁVEL TÉCNICO: <b>ANTÔNIO COELHO CAMPOS - CREA/MG 55.434/D</b>			
CONTEÚDO: CORTES		ESCALAS: INDICADAS	FORMA: 07/09
		DATA: 20/07/2018	
ÁREA TERRENO: 2016,00 M <sup>2</sup>	ÁREA EXISTENTE: 709,34 M <sup>2</sup>	ÁREA ADEQUAÇÃO: 78,12 M <sup>2</sup>	ÁREA TOTAL: 787,46 M <sup>2</sup>