
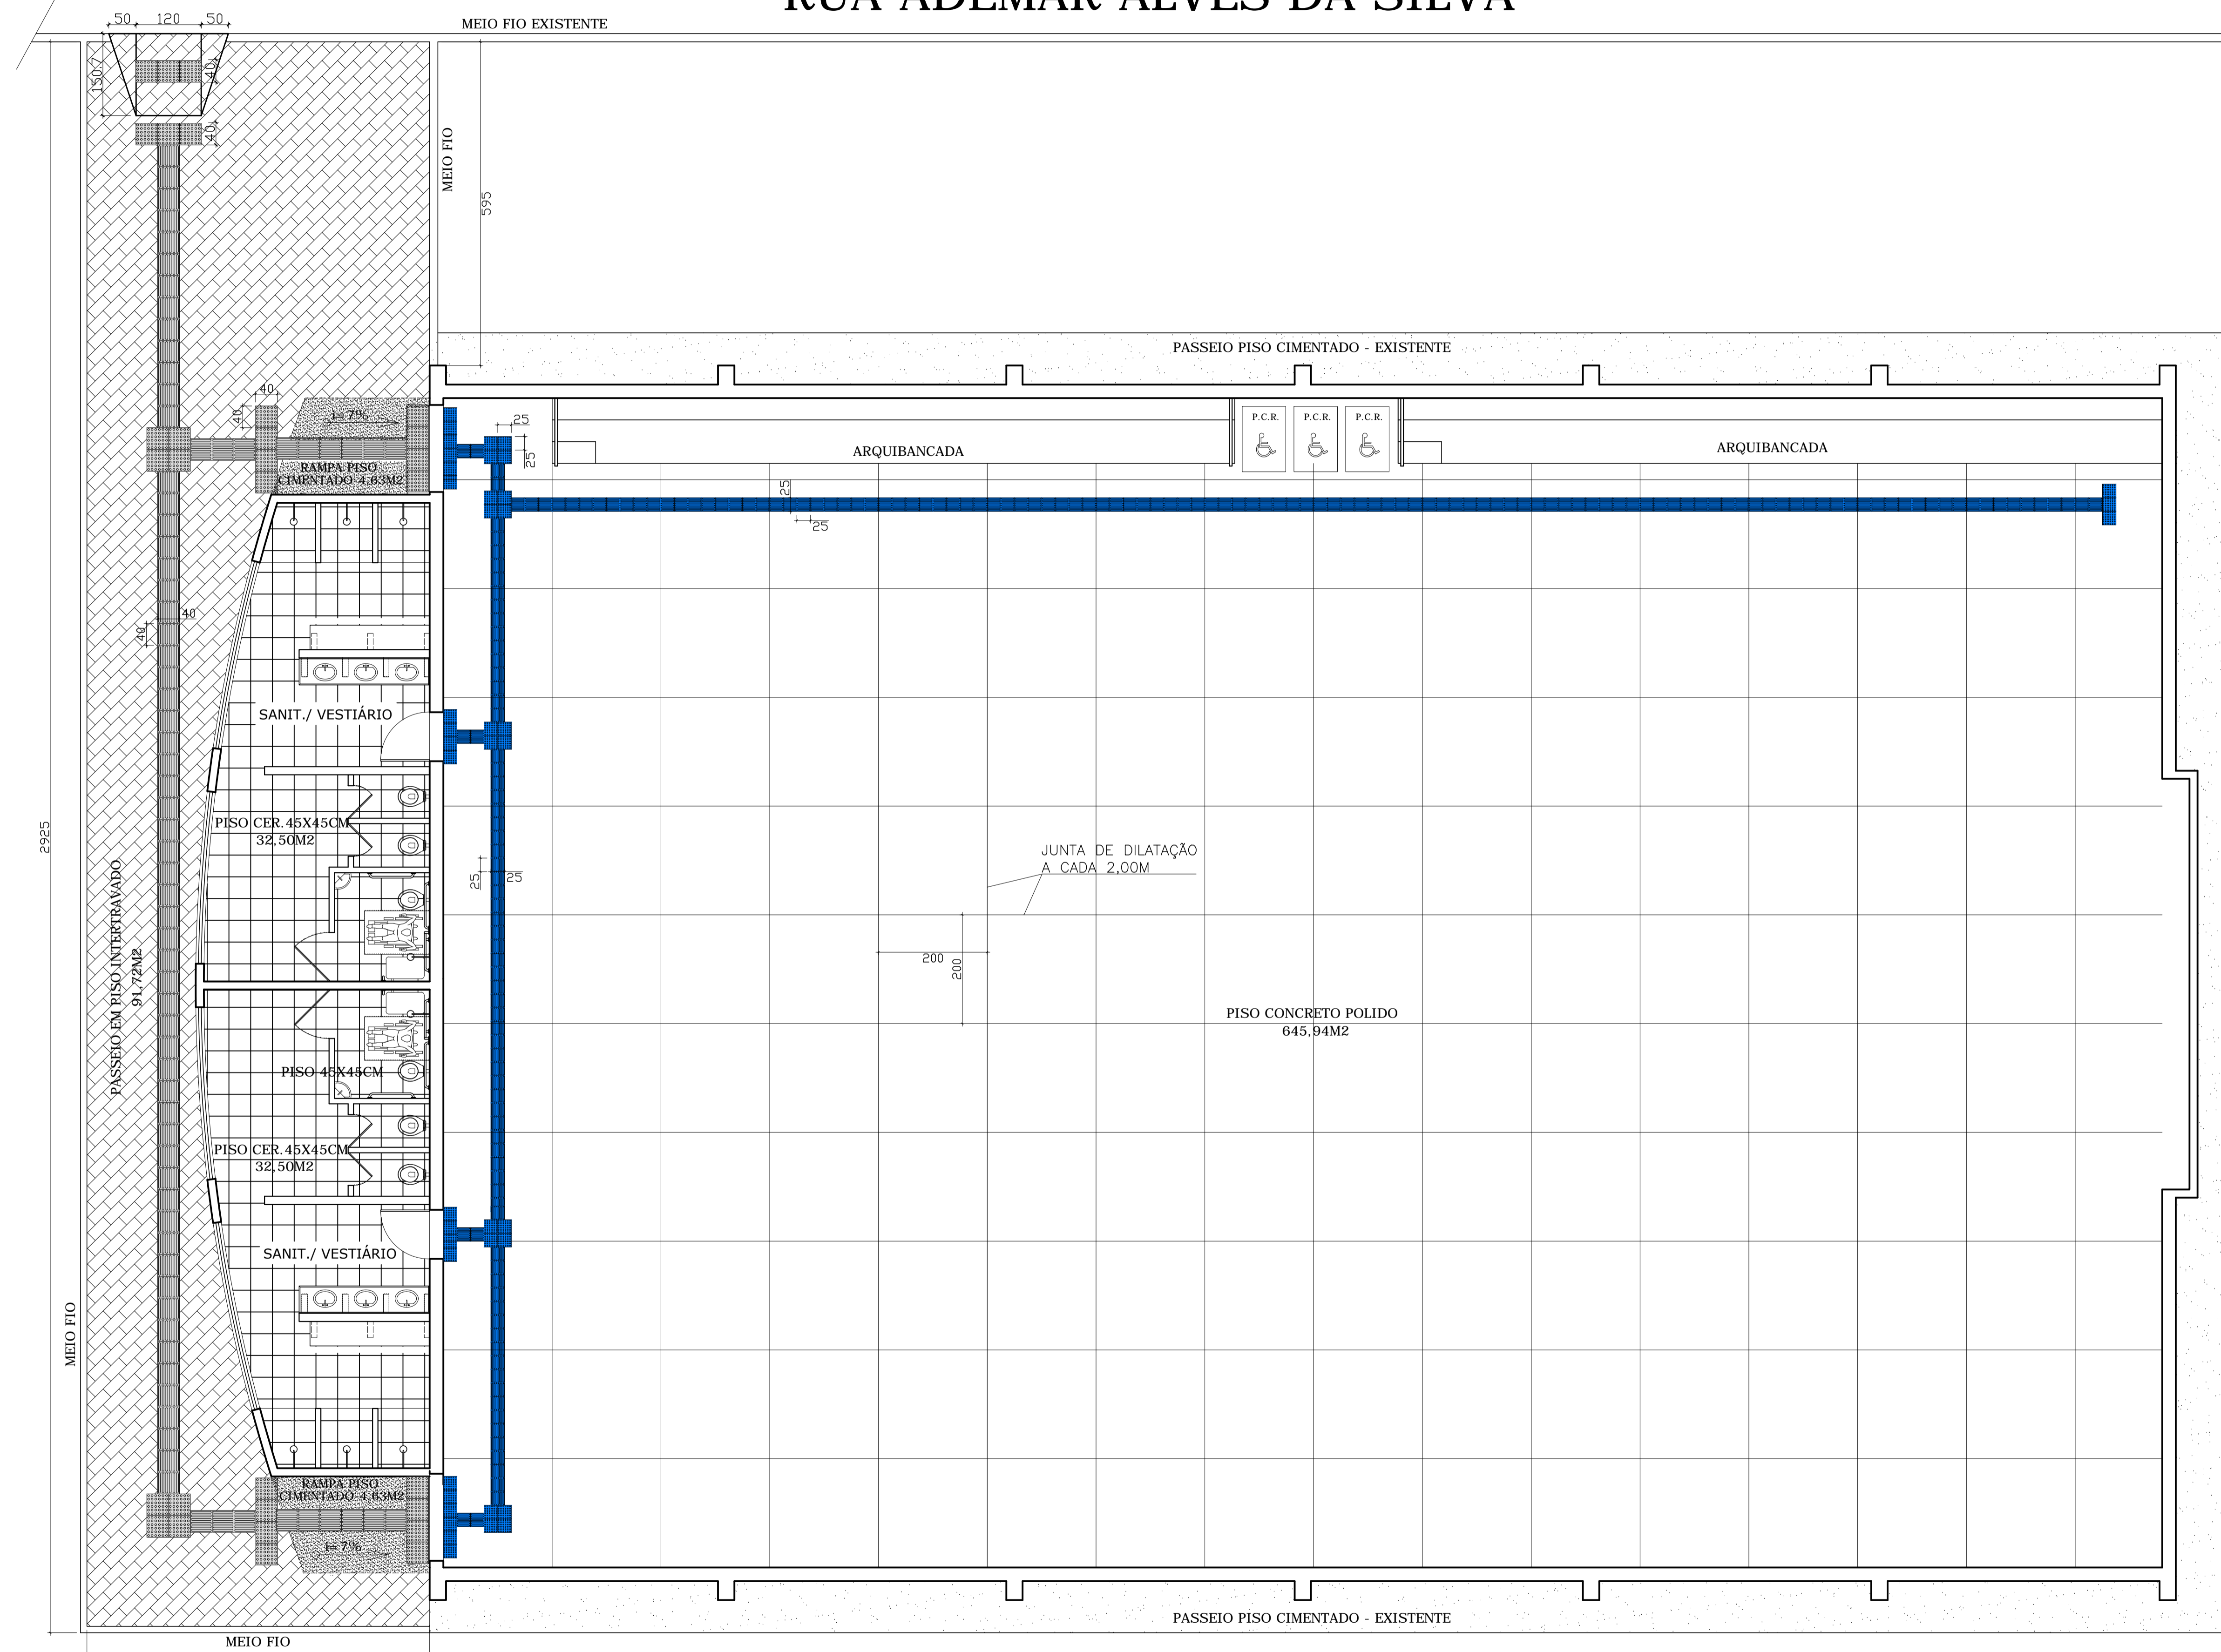
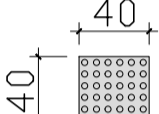
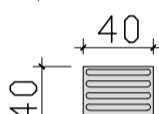



# RUA ADEMAR ALVES DA SILVA

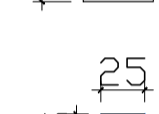

## LEGENDA:

-  40x40 PISO TÁTIL DE CONCRETO - ALERTA - 30 PEÇAS
-  40x40 PISO TÁTIL DE CONCRETO - DIRECIONAL - 78 PEÇAS
-  25x25 PISO TÁTIL DE BORRACHA - ALERTA - 43 peças
-  25x25 PISO TÁTIL DE BORRACHA - DIRECIONAL - 195 peças

## PAGINAÇÃO DO PISO

ESCALA 1:50

Contrato OGU: 1.037.928-79		ART nº: 4.777.477	
TÍTULO PROJETO: <b>PROJETO ARQUITETÔNICO</b>			
REFORMA E ADEQUAÇÃO DO GINÁSIO POLIESPORTIVO			
ENDEREÇO: AVENIDA VITAL VIEIRA - CENTRO - INDAIABIRA MG			
PREFEITURA MUNICIPAL DE INDAIABIRA MG CNPJ: 01.614.399/0001-16			
RESPONSÁVEL TÉCNICO: <b>ANTÔNIO COELHO CAMPOS - CREA/MG 55.434/D</b>			
CONTEÚDO: PAGINAÇÃO DE PISO		ESCALAS: INDICADAS	FOLHA: 08/09
		DATA: 20/07/2018	
ÁREA TERRENO: 2016,00 M <sup>2</sup>	ÁREA EXISTENTE: 709,34 M <sup>2</sup>	ÁREA ADEQUAÇÃO: 78,12 M <sup>2</sup>	ÁREA TOTAL: 787,46 M <sup>2</sup>