


CORTE AA
ESCALA 1:50

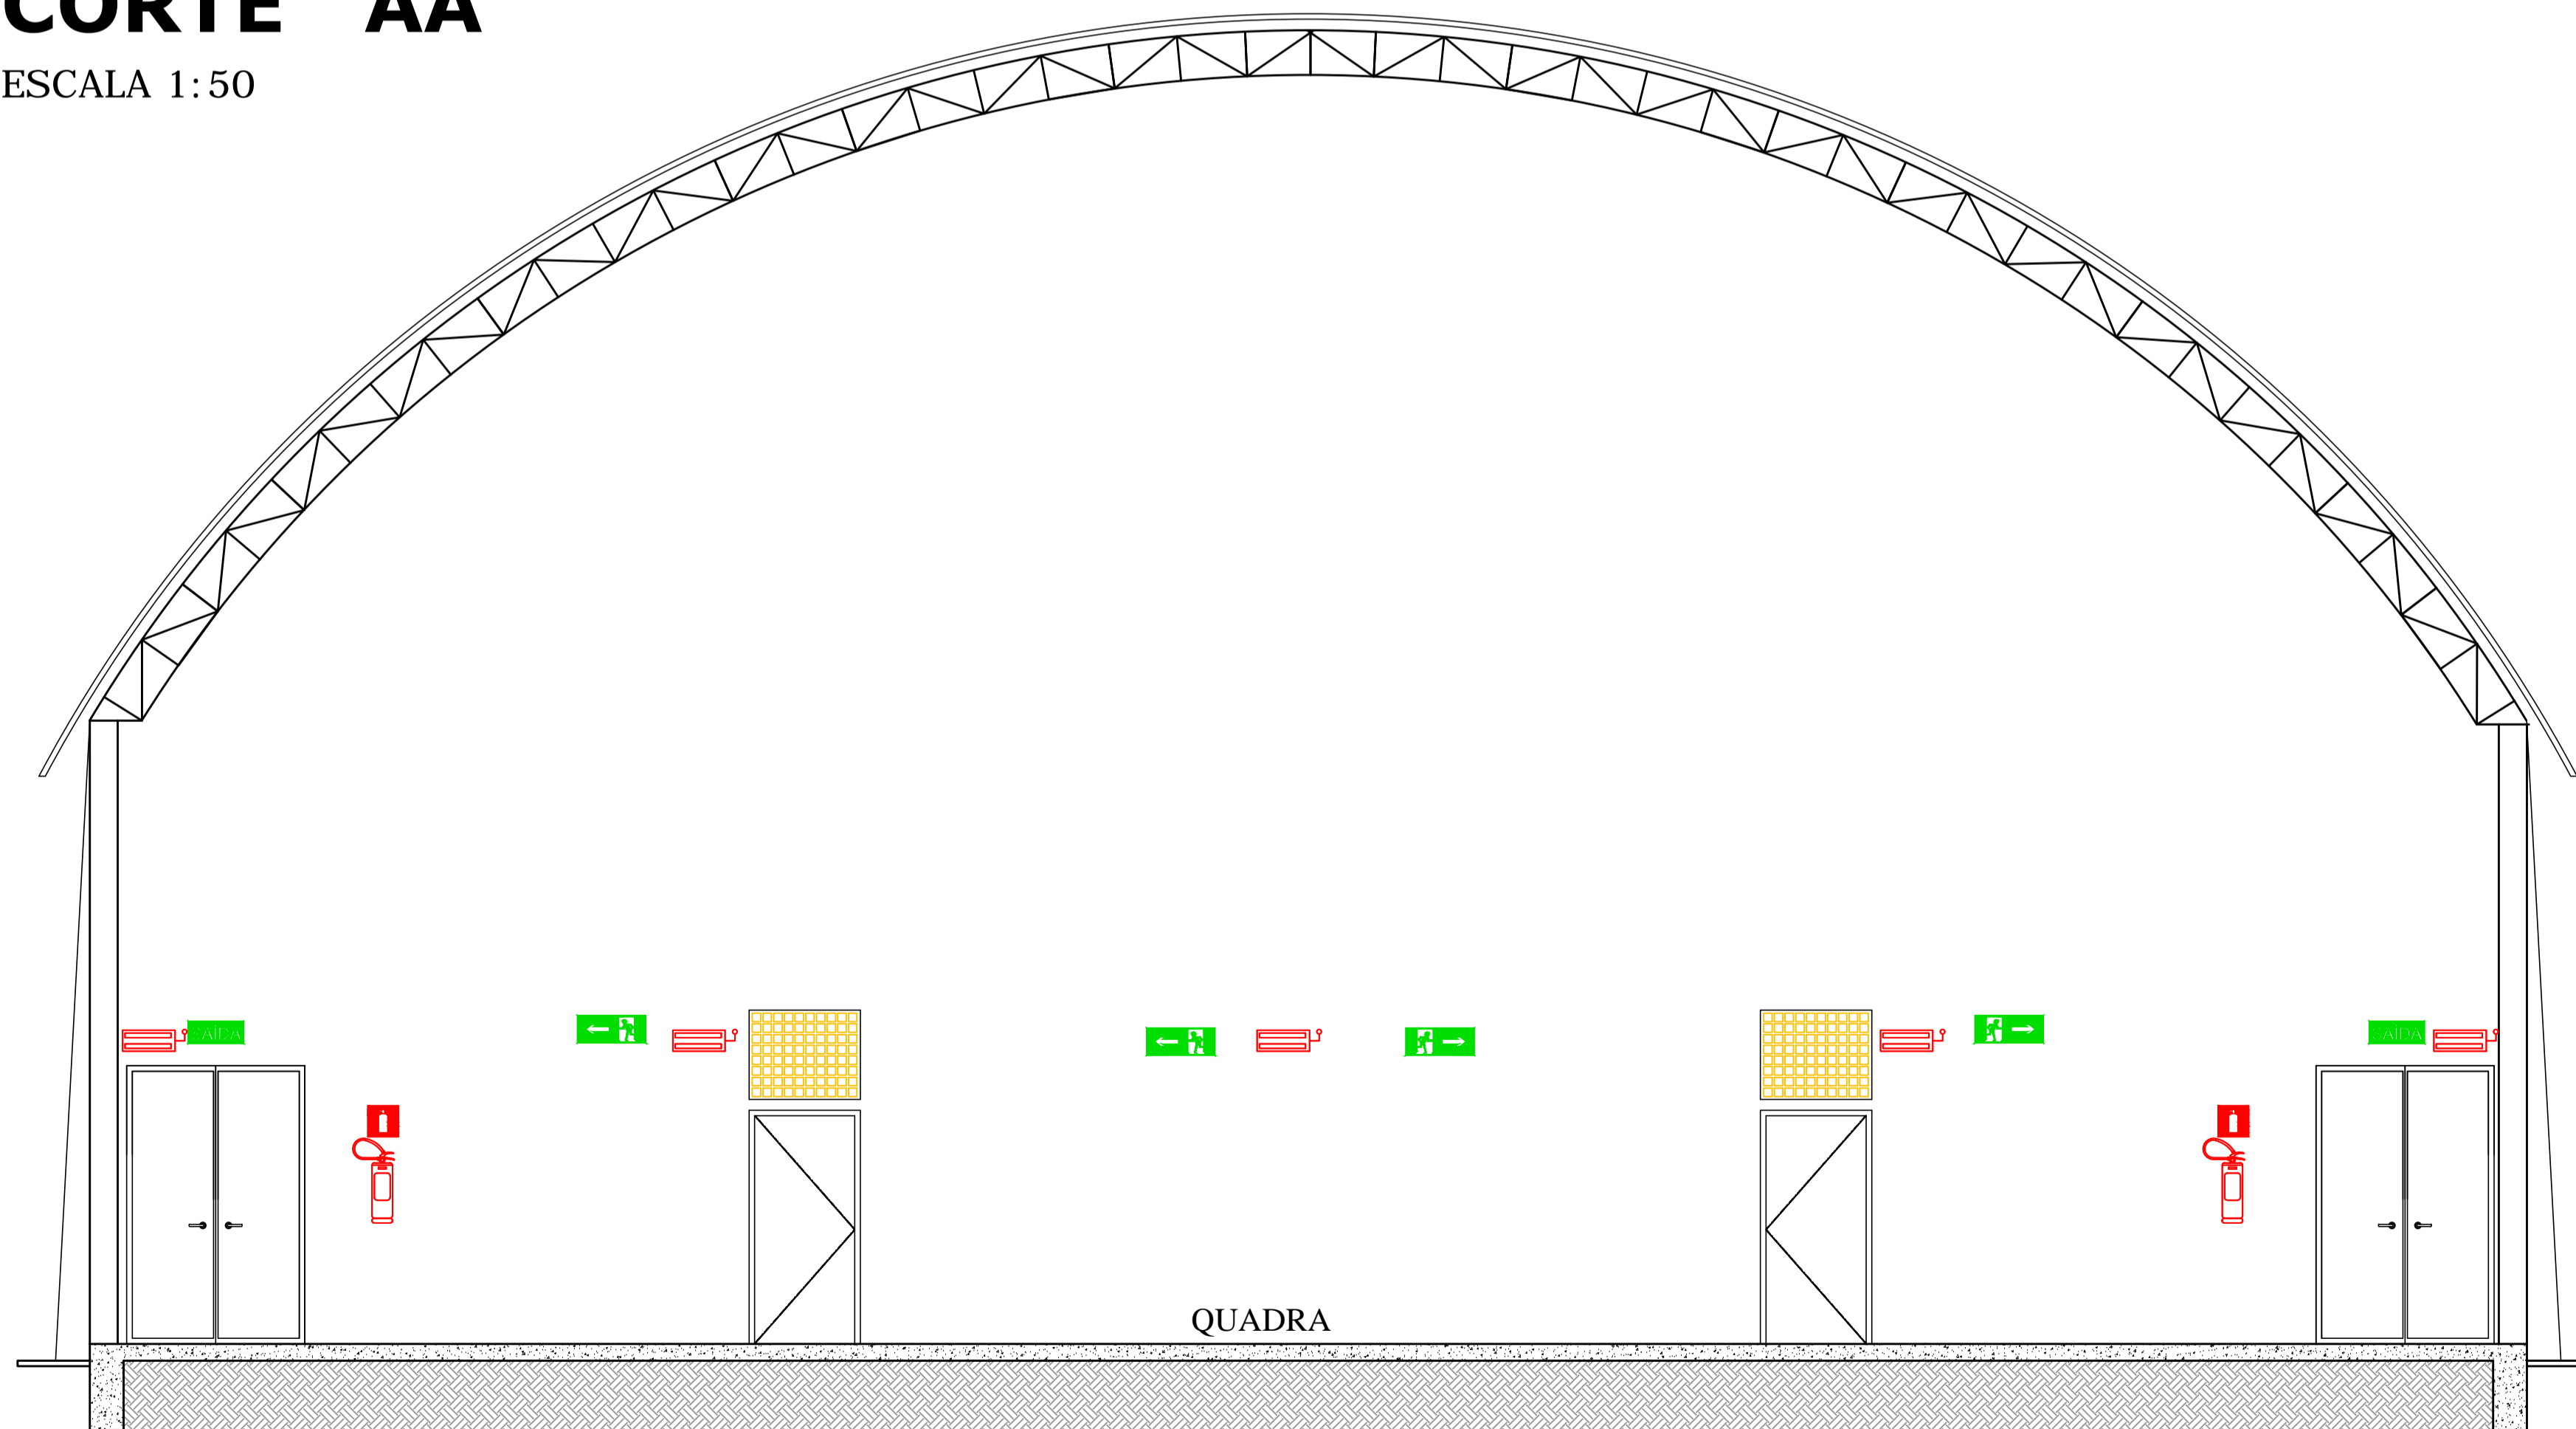

CORTE BB
ESCALA 1:50

Contrato OGU: 1.037.928-79		ART nº: 4.777.477	
TÍTULO PROJETO: PROJETO PREVENÇÃO E COMBATE A INCÊNDIO E PÂNICO REFORMA E ADEQUAÇÃO DO GINÁSIO POLIESPORTIVO			
ENDEREÇO: AVENIDA VITAL VIEIRA - CENTRO - INDAIABIRA MG			
RESPONSÁVEL TÉCNICO: PREFEITURA MUNICIPAL DE INDAIABIRA MG CNPJ: 01.614.596/0001-16			
ANTÔNIO COELHO CAMPOS - CREA/MG 55.434/D			
CONTEÚDO: CORTE AA CORTE BB		ESCALAS: INDICADAS	FOLHA: 03/03
		DATA:	20/07/2018
ÁREA TERRENO:	ÁREA EXISTENTE:	ÁREA ADEQUAÇÃO:	ÁREA TOTAL:
2016,00 M²	709,34 M²	78,12 M²	787,46 M²